
DIỆN TÍCH LẬP QUY HOẠCH: 193.319,7m²

0 5m 20m 40m

TỶ LỆ XÍCH

PHƯỜNG CHÁNH PHÚ HÒA - THỊ XÃ BẾN CÁT - TỈNH BÌNH DƯƠNG

ĐỒ ÁN QUY HOẠCH CHI TIẾT TỶ LỆ 1/500 KHU NHÀ Ở BÌNH MINH

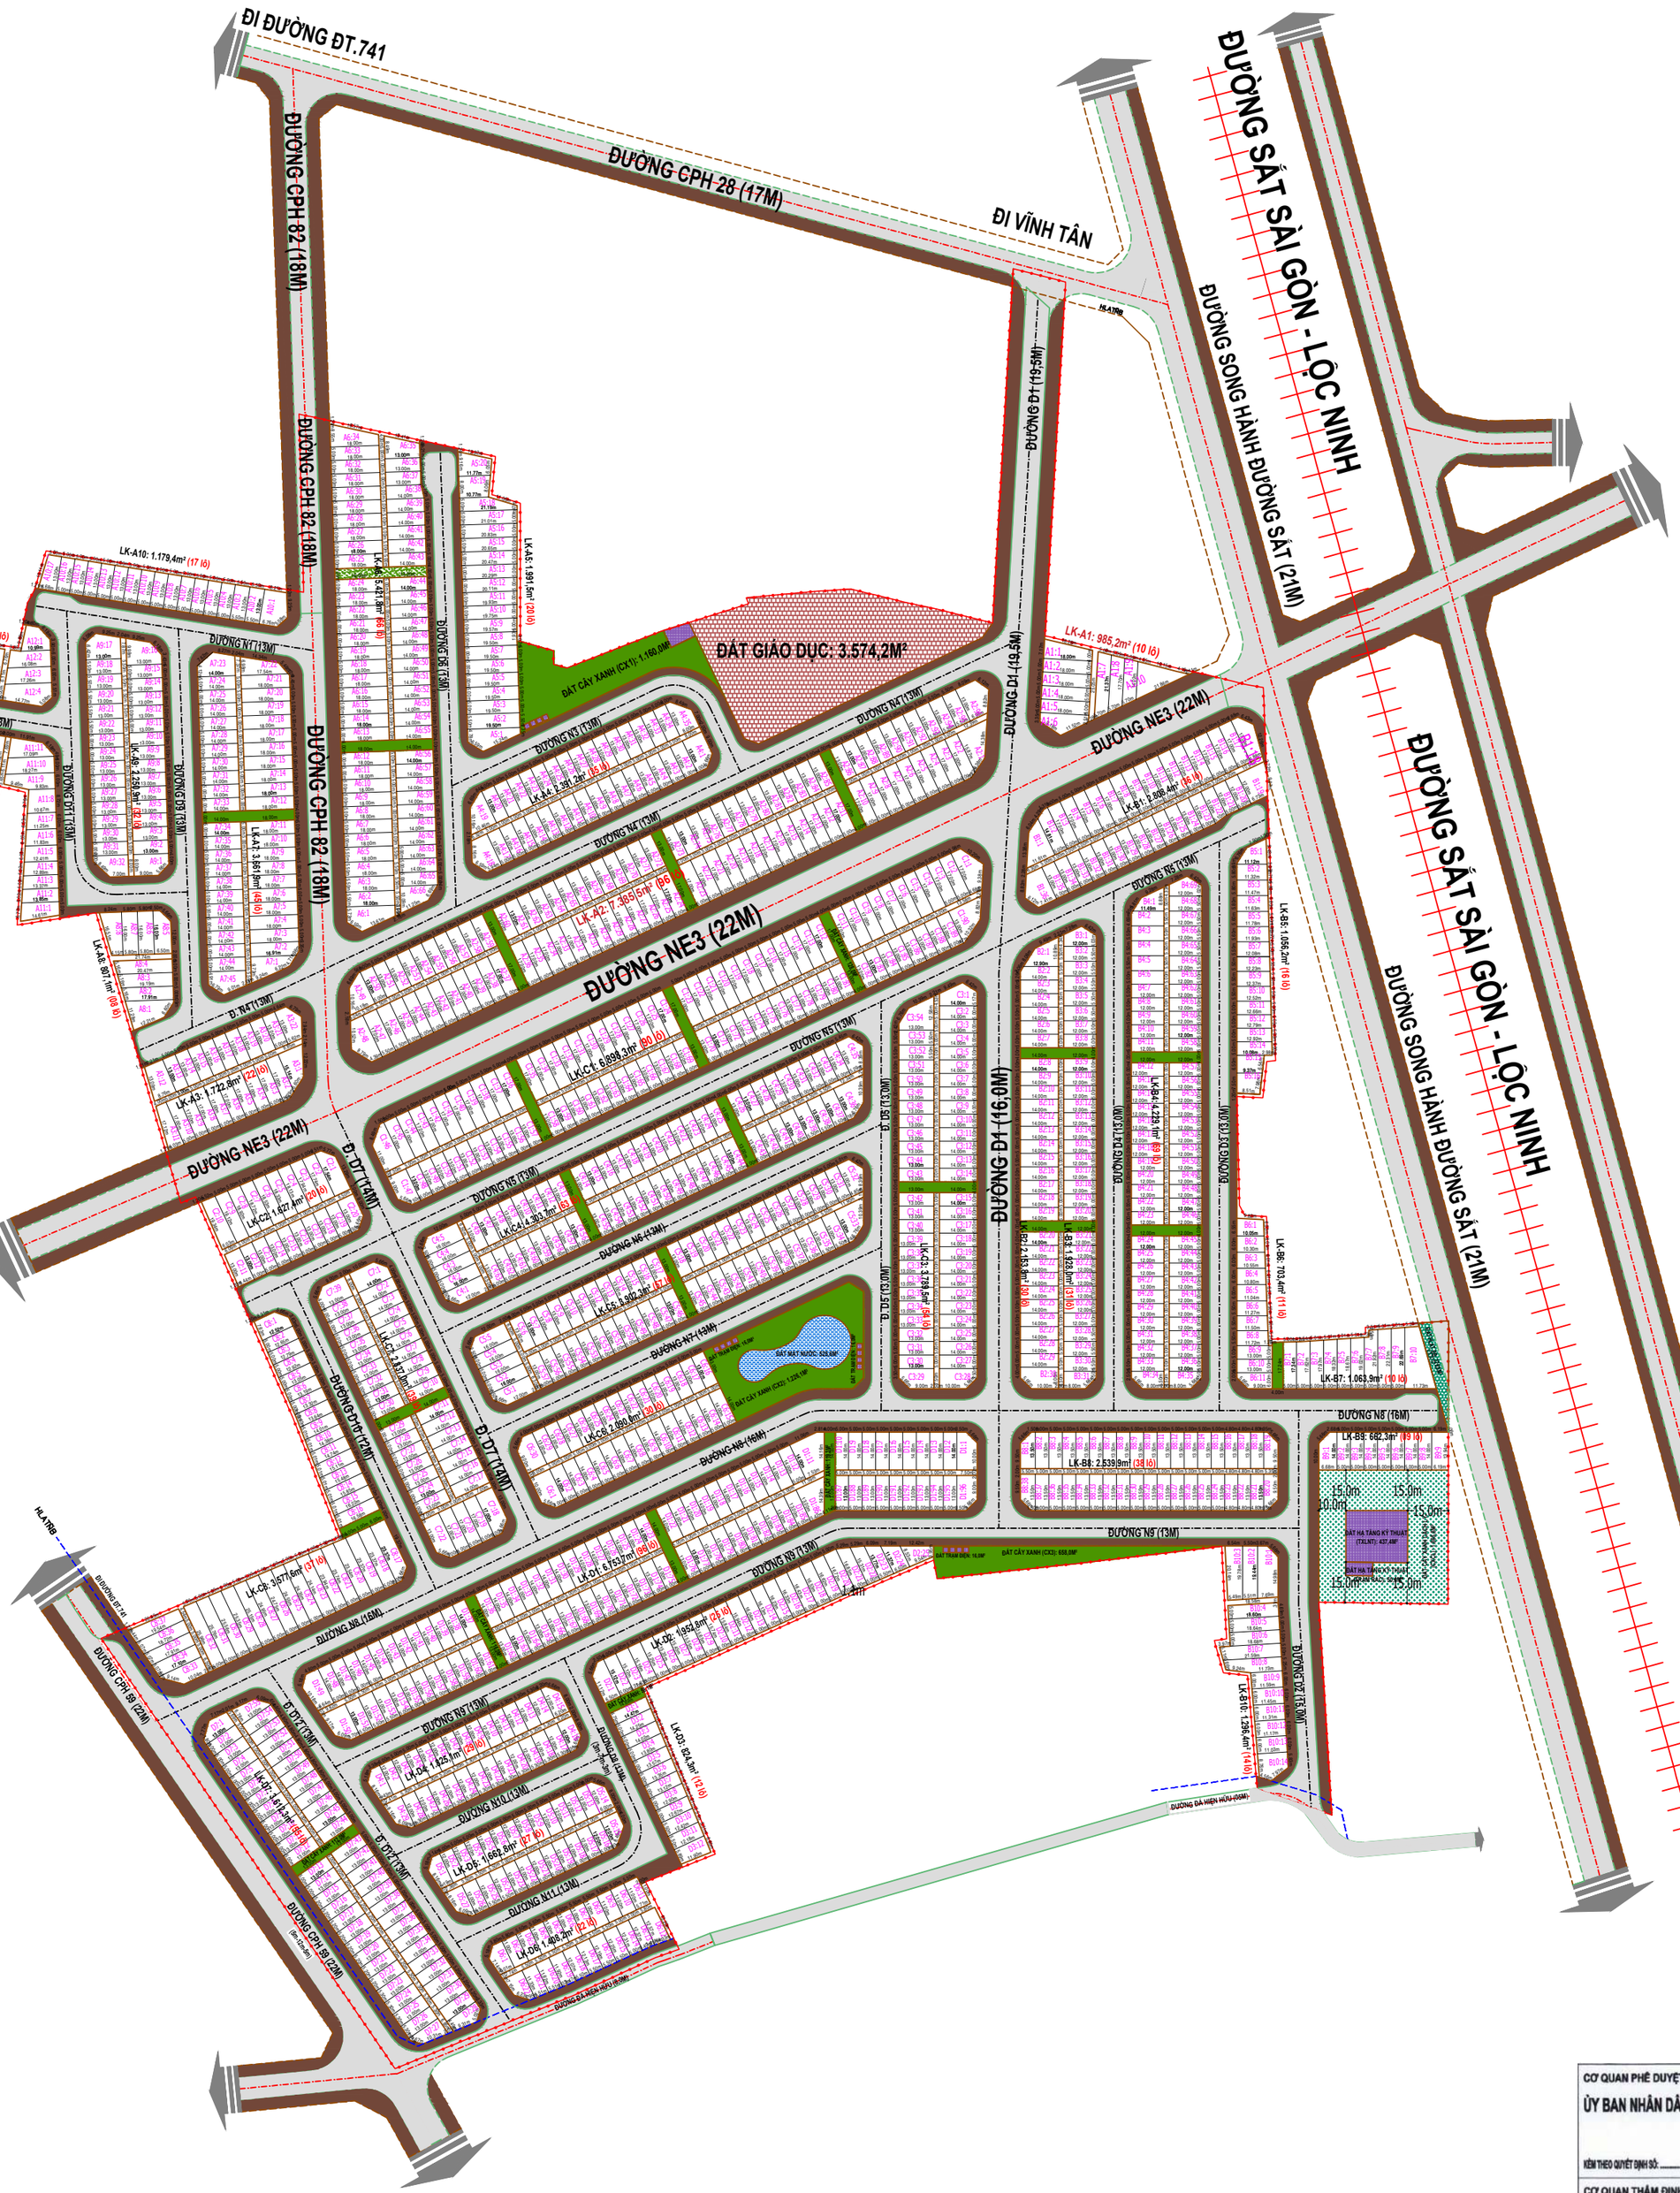

CƠ QUAN PHÊ DUYỆT	CHỦ TỊCH
ỦY BAN NHÂN DÂN THỊ XÃ BẾN CÁT	
KÈM THEO QUYẾT ĐỊNH SỐ: ..... NGÀY	Nguyễn Trọng Ân
CƠ QUAN THẨM ĐỊNH	
PHÒNG QUẢN LÝ ĐÔ THỊ THỊ XÃ BẾN CÁT	
KÈM THEO CÔNG VĂN SỐ: 52/TTr-QLĐT NGÀY 29/04/22	Huỳnh Quốc Việt
CƠ QUAN TỔ CHỨC LẬP QUY HOẠCH	
CÔNG TY TNHH TƯ VẤN ĐẦU TƯ VÀ PHÁT TRIỂN ĐỊA ỐC BÌNH MINH	
KÈM THEO TỜ TRÌNH SỐ 26/2022/TTr-BM NGÀY 29/04/22	NGUYỄN HỮU TẠO

ĐỒ ÁN QUY HOẠCH CHI TIẾT TỶ LỆ 1/500

KHU NHÀ Ở BÌNH MINH

ĐỊA ĐIỂM: PHƯỜNG CHÁNH PHÚ HÒA - THỊ XÃ BẾN CÁT - TỈNH BÌNH DƯƠNG

BẢN VẼ

BẢN ĐỒ QUY HOẠCH CHIA LÔ

KÍ HIỆU: QH-07/17	GHÉP: 02 x A0	TỶ LỆ: 1/500	NGÀY: ... / ... / 2022
THỂ HIỆN	KTS. NGUYỄN TRƯỜNG THƠ		
THIẾT KẾ	KTS. NGUYỄN TRƯỜNG THƠ		
CHỦ TRÌ	KTS. TRẦN VŨ		
CHỦ NHIỆM	KTS. TRẦN VŨ		
QUẢN LÝ KỸ THUẬT	KTS. NGUYỄN HIẾU THU THẢO		

GIÁM ĐỐC

KTS. TRẦN VŨ

CÔNG TY TNHH TƯ VẤN & XÂY DỰNG KIẾN XANH

85 E2, KDC HIỆP THÀNH 2, P. HIỆP THÀNH, TP. THỦ DẦU MỘT, TỈNH BÌNH DƯƠNG

ĐT: 0901698069